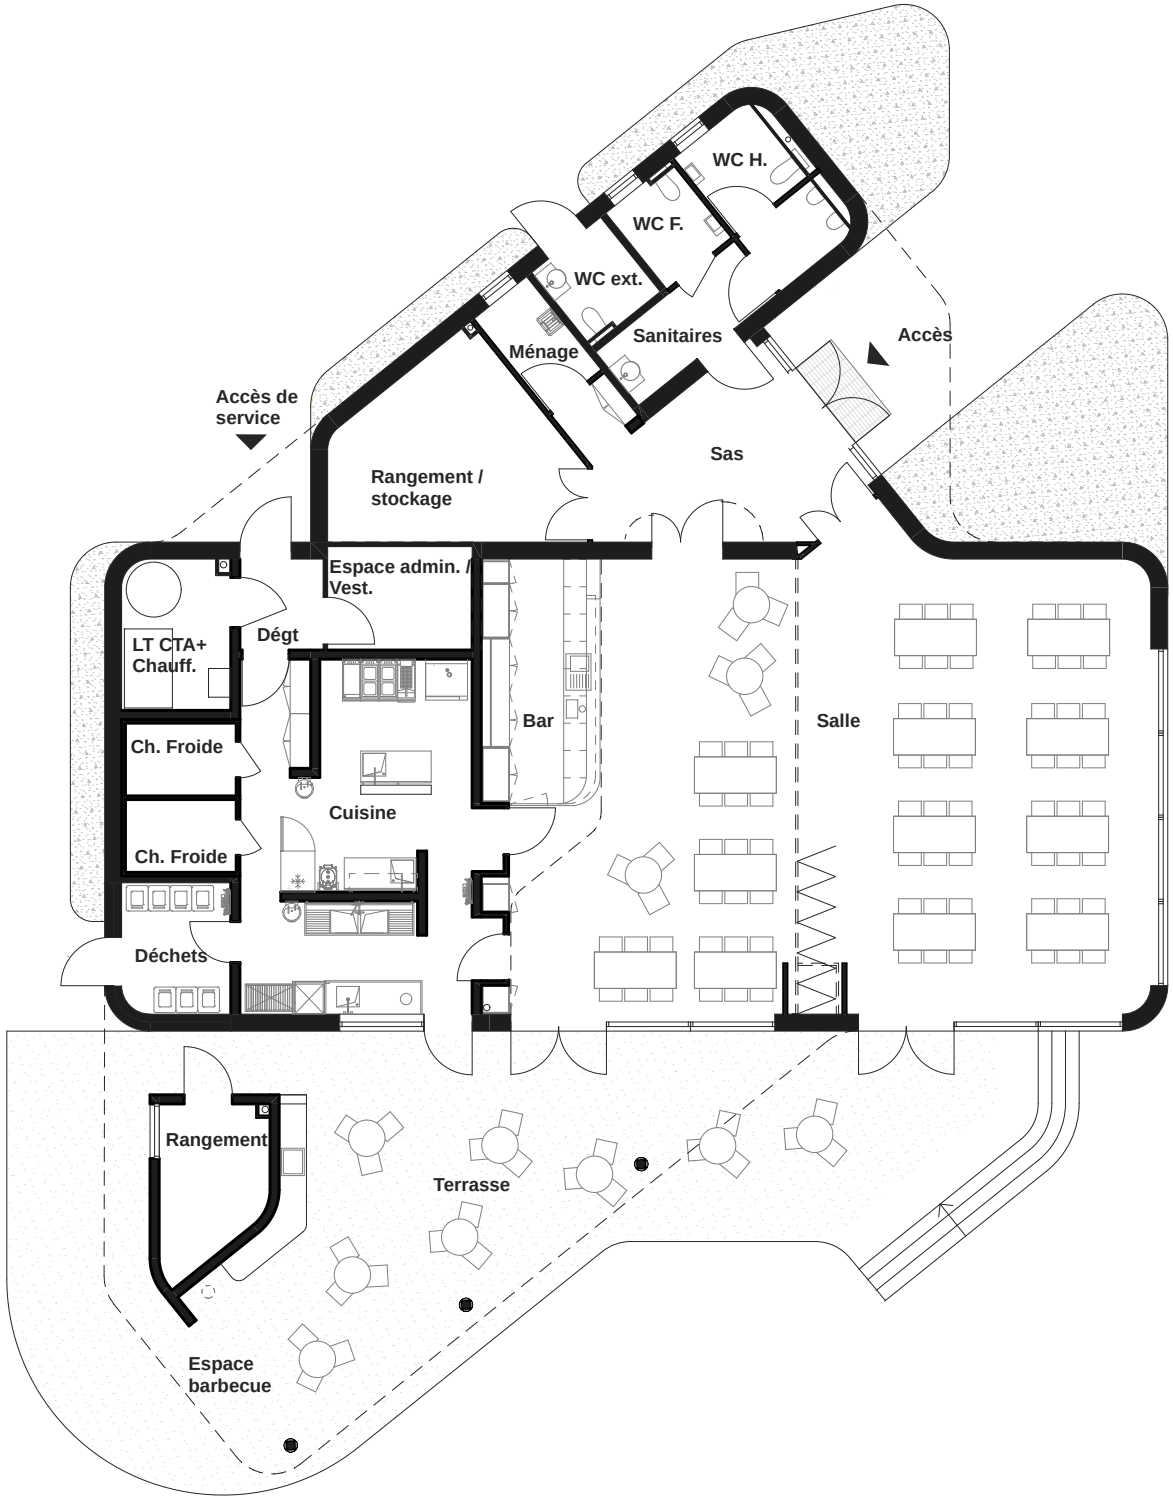
WC H.
WC F.
WC ext.
Sanitaires
Ménage
Accès
Accès de service
Sas
Rangement / stockage
Espace admin. / Vest.
Dégt
LT CTA+ Chauff.
Ch. Froide
Ch. Froide
Cuisine
Bar
Salle
Déchets
Rangement
Terrasse
Espace barbecue